



# Курская область Глушковский район поселок ТЁТКИНО

## ПРАВИЛА ЗЕМЛЕПОЛЬЗОВАНИЯ И ЗАСТРОЙКИ

### Схема границ зон с особыми условиями использования территории

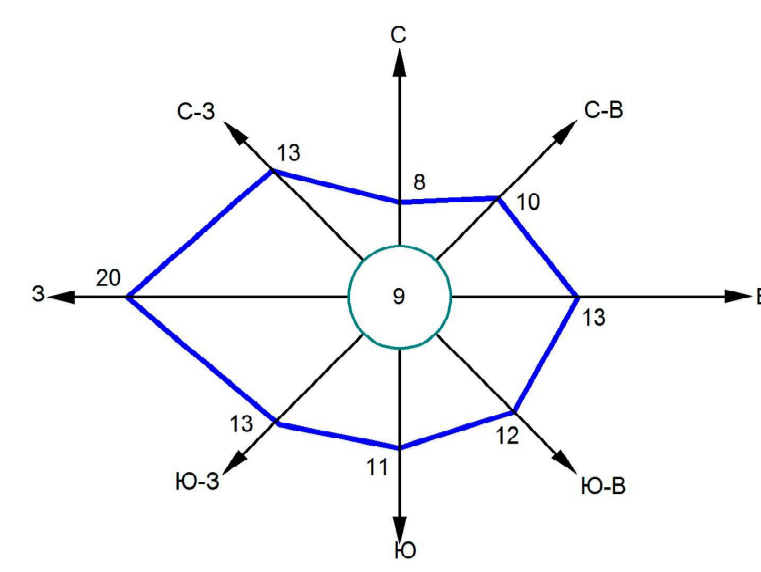

МНОГОЛЕТНЯЯ ПОВТОРЯЕМОСТЬ НАПРАВЛЕНИЙ ВЕТРА  
ПОВТОРЯЕМОСТЬ ШТИЛЕЙ, %  
5%

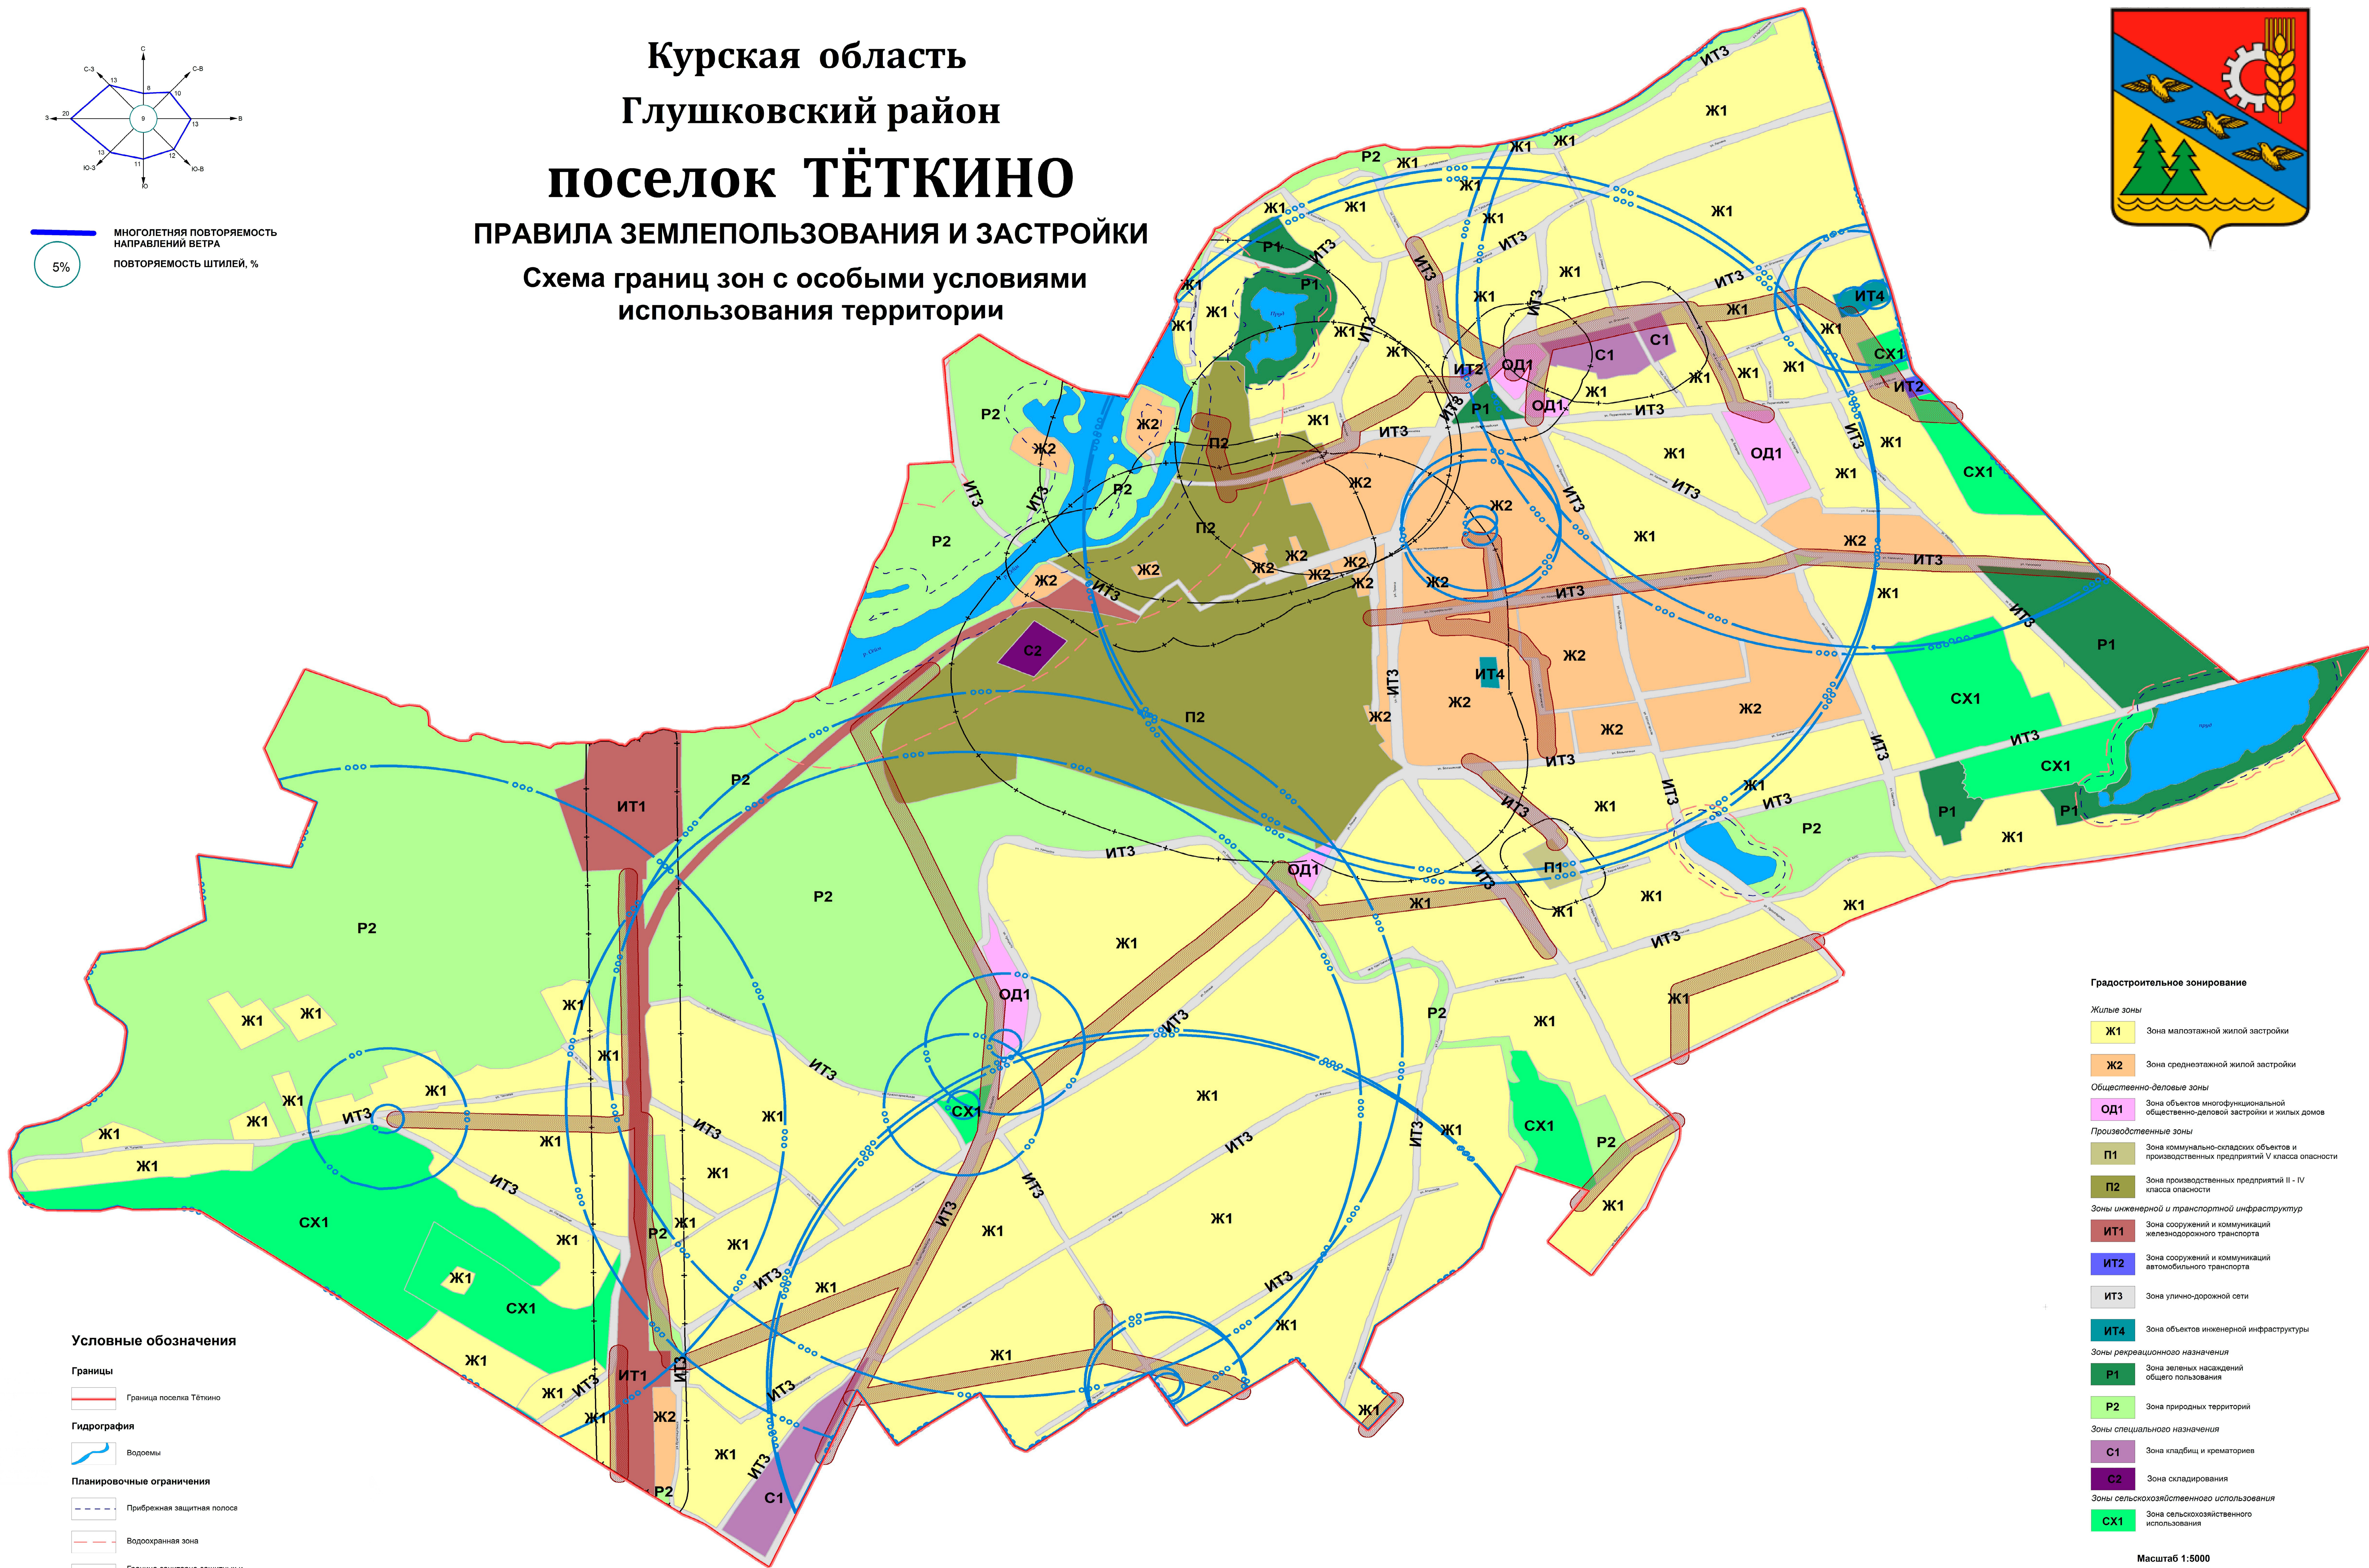


#### Условные обозначения

- Границы**
- Граница поселения Тёткино
- Гидрография**
- Водоёмы
- Планировочные ограничения**
- Прибрежная защитная полоса
  - Водоохранная зона
  - Граница санитарно-защитных и охранных зон/санитарных разрывов
  - Зона санитарной охраны подземных источников водоснабжения 1 пояса
  - Зона санитарной охраны подземных источников водоснабжения 2 пояса
  - Зона санитарной охраны подземных источников водоснабжения 3 пояса

#### Градостроительное зонирование

- Жилые зоны**
- Ж1 Зона малоэтажной жилой застройки
  - Ж2 Зона среднеэтажной жилой застройки
- Общественно-деловые зоны**
- ОД1 Зона объектов многофункциональной общественно-деловой застройки и жилых домов
- Производственные зоны**
- П1 Зона коммунально-складских объектов и производственных предприятий V класса опасности
  - П2 Зона производственных предприятий II - IV класса опасности
- Зоны инженерной и транспортной инфраструктур**
- ИТ1 Зона сооружений и коммуникаций железнодорожного транспорта
  - ИТ2 Зона сооружений и коммуникаций автомобильного транспорта
  - ИТ3 Зона улично-дорожной сети
  - ИТ4 Зона объектов инженерной инфраструктуры
- Зоны рекреационного назначения**
- Р1 Зона зеленых насаждений общего пользования
  - Р2 Зона природных территорий
- Зоны специального назначения**
- С1 Зона кладбищ и крематориев
  - С2 Зона складирования
- Зоны сельскохозяйственного использования**
- СХ1 Зона сельскохозяйственного использования

Масштаб 1:5000

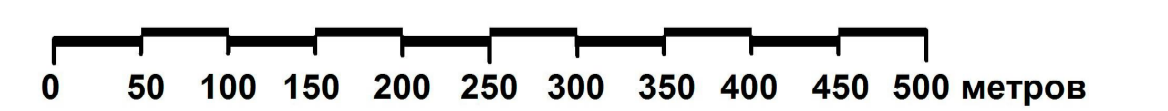

Муниципальный контракт		Муниципальный контракт	
Правила землепользования и застройки		Правила землепользования и застройки	
муниципального образования "поселок Тёткино" Глушковского района Курской области		муниципального образования "поселок Тёткино" Глушковского района Курской области	
